
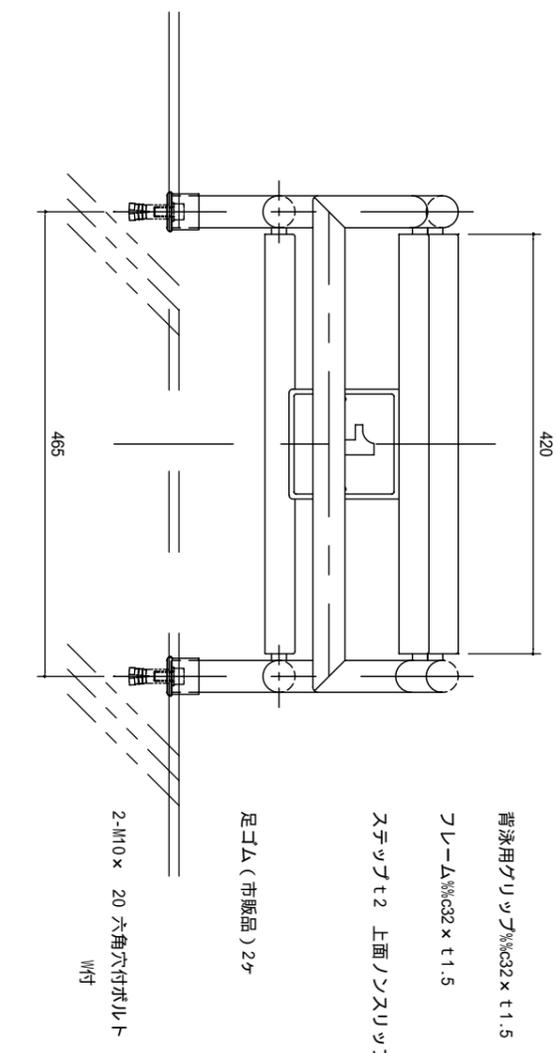


コーンナバー取付板 t2

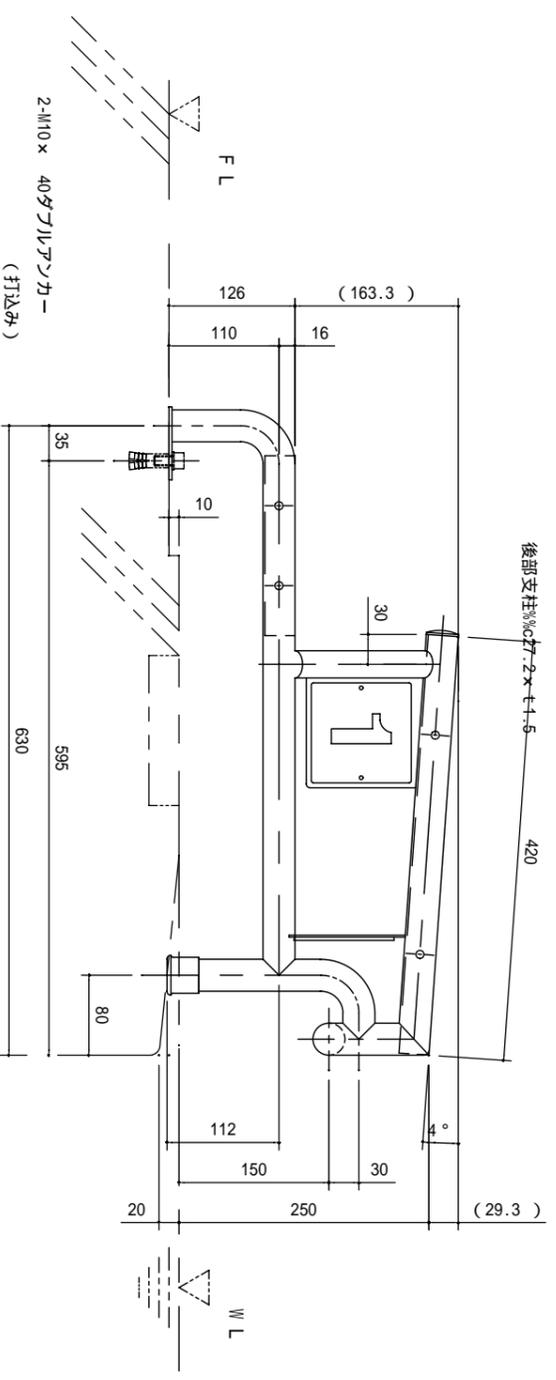

天板 t2 上面、前面ノンスリッ塗装仕上げ

背泳用グリッテ t1.5

フレーム t1.5

スチット t2 上面ノンスリッ塗装仕上げ

足コム(市販品) 2ヶ

2-M10 x 20 六角穴付ボルト
W付

特記	記入なき材料種は全てSUS304、外面 400V仕上とする。
----	--------------------------------

SANRITSU

工事名	承認	照査	担当	日付	価数	台
図面名称	キツス水戸スボーツラサ			2009. 6.11	2	台
	スチット付脱着式スタート台			縮尺	図面番号	
				1 / 5		